

POSCHODIE

3

IZBY

2

INTERIÉR

44,49 m²

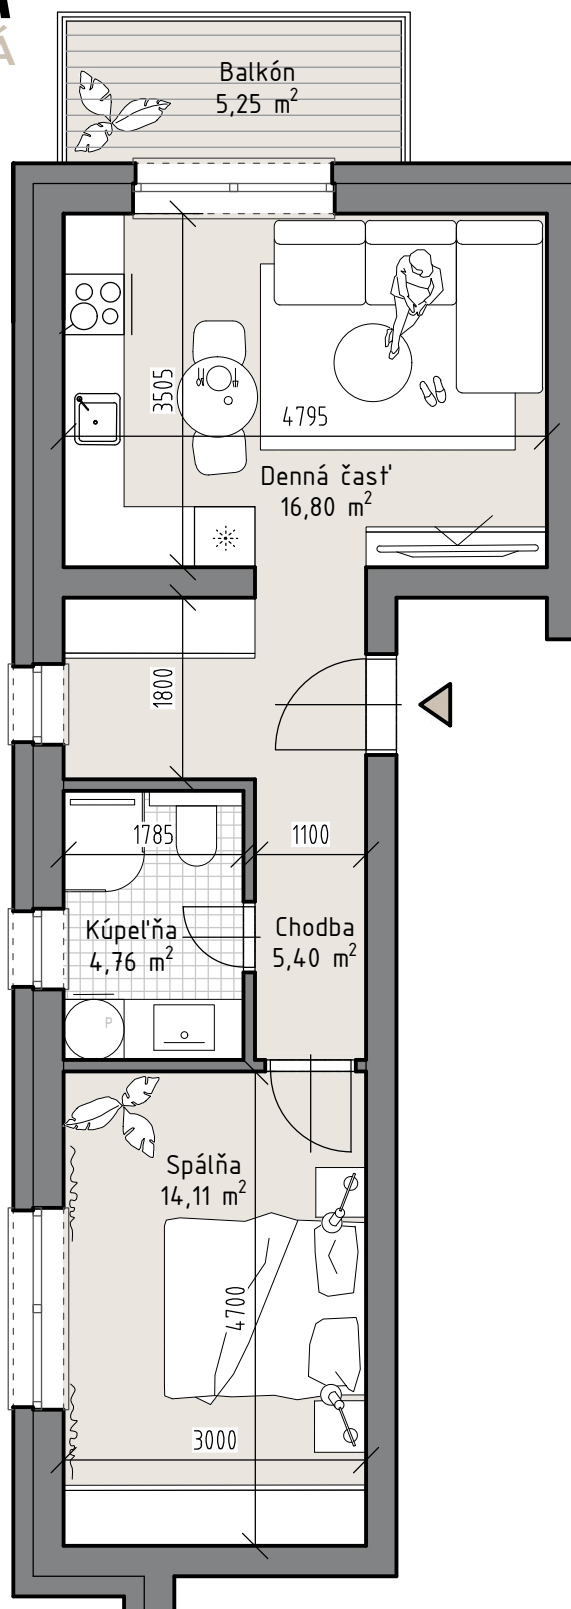
EXTERIÉR

5,25 m²

BYT 3.1

BYTOVÝ DOM

TRENČIANSKA TURNÁ

NEWHOUSE


Upozornenie: Rozmery, plochy a dispozičné riešenie sú prevzaté z projektovej dokumentácie a slúžia len na orientačné účely. Drobné zmeny sú možné. Uvedené zariadenie je ilustračné a nezodpovedá presne výrobkom zahrnutým v štandarde bytov.

