


BYTOVÝ DOM

TRENČIANSKA TURNÁ

NEWHOUSE

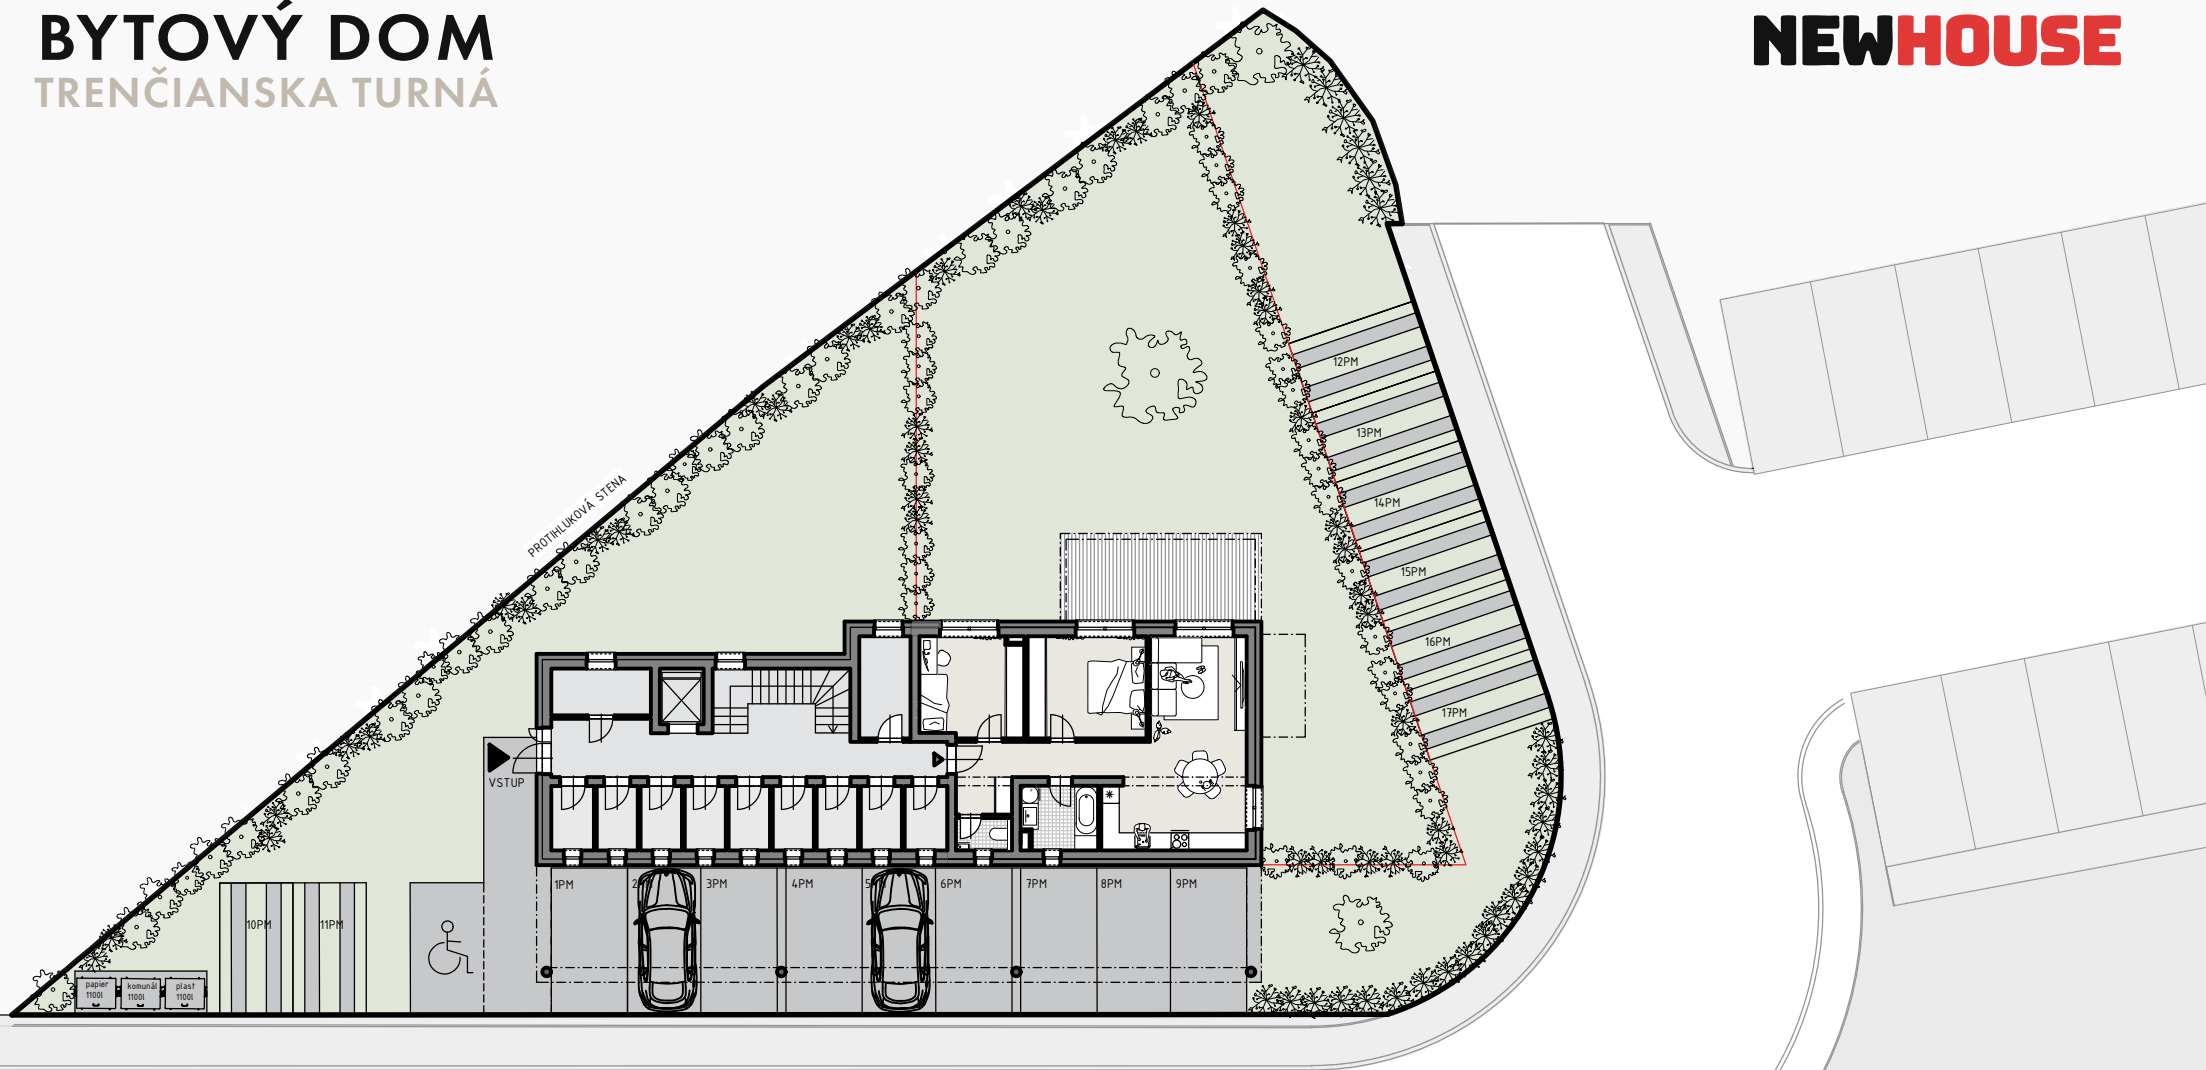

Upozornenie: Rozmery, plochy a dispozičné riešenie sú prevzaté z projektovej dokumentácie a slúžia len na orientačné účely. Drobné zmeny sú možné. Uvedené zariadenie je ilustračné a nezodpovedá presne výrobkom zahrnutým v štandarde bytov.

